

ГРАФИЧЕСКОЕ ОПИСАНИЕ

местоположения границ населенных пунктов, территориальных зон,
особо охраняемых природных территорий,
зон с особыми условиями использования территории

с..Заря Коммуны Кизлярского района РД.

(наименование объекта, местоположение границ которого описано (далее - объект)

Сведения об объекте					
№ п/п	Характеристики объекта		Описание характеристик		
1	2		3		
1	Местоположение объекта		граница с..Заря Коммуны Кизлярского района		
2	Площадь объекта ± величина погрешности определения площади (P ± ΔP)		1361843.65+/- 408.44 кв.м		
3	Иные характеристики объекта		—		
Сведения о местоположении границ объекта					
1. Система координат МСК-05, зона 1					
2. Сведения о характерных точках границ объекта					
Обозначение характерных точек границ	Координаты, м		Метод определения координат характерной точки	Средняя квадратическая погрешность положения характерной точки (M _t), м	Описание обозначения точки на местности (при наличии)
	X	Y			
1	2	3	4	5	6
НП1(1)					
1	320619.04	286347.93	Аналитический метод	0,10	—
2	321071.45	287018.45	Аналитический метод	0,10	—
3	320843.26	287214.29	Аналитический метод	0,10	—
4	320391.44	286560.70	Аналитический метод	0,10	—
5	320350.24	286578.68	Аналитический метод	0,10	—
6	320274.48	286611.72	Аналитический метод	0,10	—
7	320222.45	286652.97	Аналитический метод	0,10	—
8	320111.77	286740.73	Аналитический метод	0,10	—
9	320060.04	286782.86	Аналитический метод	0,10	—
10	320082.64	286811.24	Аналитический метод	0,10	—
11	320008.20	286844.50	Аналитический метод	0,10	—
12	319867.85	286964.19	Аналитический метод	0,10	—


1	2	3	4	5	6
13	320011.38	287135.11	Аналитический метод	0,10	—
14	319812.05	287302.36	Аналитический метод	0,10	—
15	319764.80	287343.27	Аналитический метод	0,10	—
16	319748.11	287361.06	Аналитический метод	0,10	—
17	319729.14	287376.91	Аналитический метод	0,10	—
18	319705.88	287397.68	Аналитический метод	0,10	—
19	319598.11	287501.87	Аналитический метод	0,10	—
20	319489.79	287503.96	Аналитический метод	0,10	—
21	319267.22	287533.07	Аналитический метод	0,10	—
22	319244.97	287543.63	Аналитический метод	0,10	—
23	318854.39	287937.57	Аналитический метод	0,10	—
24	318644.34	287660.42	Аналитический метод	0,10	—
25	318781.19	287591.12	Аналитический метод	0,10	—
26	318912.24	287536.45	Аналитический метод	0,10	—
27	319005.62	287483.35	Аналитический метод	0,10	—
28	319051.49	287444.37	Аналитический метод	0,10	—
29	319049.41	287440.56	Аналитический метод	0,10	—
30	319003.91	287338.89	Аналитический метод	0,10	—
31	319233.20	287145.97	Аналитический метод	0,10	—
32	319112.56	286962.94	Аналитический метод	0,10	—
33	319107.97	286963.98	Аналитический метод	0,10	—
34	319011.70	287036.91	Аналитический метод	0,10	—
35	319001.87	287036.25	Аналитический метод	0,10	—
36	318994.77	287021.10	Аналитический метод	0,10	—
37	319099.59	286930.86	Аналитический метод	0,10	—
38	319222.72	286792.08	Аналитический метод	0,10	—
39	319220.04	286768.33	Аналитический метод	0,10	—
40	319255.76	286706.67	Аналитический метод	0,10	—

1	2	3	4	5	6
41	319280.39	286664.63	Аналитический метод	0,10	—
42	319323.56	286616.25	Аналитический метод	0,10	—
43	319340.79	286582.55	Аналитический метод	0,10	—
44	319437.53	286506.48	Аналитический метод	0,10	—
45	319463.11	286474.21	Аналитический метод	0,10	—
46	319533.65	286327.83	Аналитический метод	0,10	—
47	319598.31	286278.02	Аналитический метод	0,10	—
48	319650.46	286230.69	Аналитический метод	0,10	—
49	319676.66	286257.72	Аналитический метод	0,10	—
50	319729.87	286181.80	Аналитический метод	0,10	—
51	319747.40	286202.15	Аналитический метод	0,10	—
52	319768.45	286176.18	Аналитический метод	0,10	—
53	319769.85	286157.93	Аналитический метод	0,10	—
54	319789.53	286140.59	Аналитический метод	0,10	—
55	319767.21	286124.90	Аналитический метод	0,10	—
56	319774.39	286113.69	Аналитический метод	0,10	—
57	319772.66	286112.54	Аналитический метод	0,10	—
58	319775.67	286105.82	Аналитический метод	0,10	—
59	319797.66	286065.13	Аналитический метод	0,10	—
60	319832.63	286085.65	Аналитический метод	0,10	—
61	319842.96	286092.21	Аналитический метод	0,10	—
62	319853.03	286102.09	Аналитический метод	0,10	—
63	319870.15	286115.13	Аналитический метод	0,10	—
64	319928.36	286135.45	Аналитический метод	0,10	—
65	319915.38	286142.40	Аналитический метод	0,10	—
66	319930.04	286158.51	Аналитический метод	0,10	—
67	319942.10	286176.96	Аналитический метод	0,10	—
68	319940.24	286178.58	Аналитический метод	0,10	—

1	2	3	4	5	6
69	319984.04	286263.47	Аналитический метод	0,10	—
70	319993.23	286275.57	Аналитический метод	0,10	—
71	320009.97	286301.03	Аналитический метод	0,10	—
72	320003.64	286309.22	Аналитический метод	0,10	—
73	320021.86	286345.25	Аналитический метод	0,10	—
74	320040.54	286327.86	Аналитический метод	0,10	—
75	320048.67	286338.88	Аналитический метод	0,10	—
76	320096.70	286423.35	Аналитический метод	0,10	—
77	320139.84	286504.99	Аналитический метод	0,10	—
78	320142.77	286507.26	Аналитический метод	0,10	—
79	320159.49	286505.09	Аналитический метод	0,10	—
80	320184.31	286492.34	Аналитический метод	0,10	—
81	320209.32	286479.84	Аналитический метод	0,10	—
82	320213.03	286477.54	Аналитический метод	0,10	—
83	320221.39	286472.33	Аналитический метод	0,10	—
84	320218.14	286466.35	Аналитический метод	0,10	—
85	320235.73	286457.58	Аналитический метод	0,10	—
86	320257.62	286445.45	Аналитический метод	0,10	—
87	320273.37	286435.99	Аналитический метод	0,10	—
88	320292.20	286468.99	Аналитический метод	0,10	—
89	320367.32	286547.78	Аналитический метод	0,10	—
90	320391.80	286466.70	Аналитический метод	0,10	—
91	320470.13	286489.94	Аналитический метод	0,10	—
1	320619.04	286347.93	Аналитический метод	0,10	—

1	2	3	4	5	6		
3. Сведения о характерных точках части (частей) границы объекта							
Обозначение характерных точек части границы	Координаты, м		Метод определения координат характерной точки	Средняя квадратическая погрешность положения характерной точки (M _t), м	Описание обозначения точки на местности (при наличии)		
	X	Y					
1	2	3	4	5	6		
Часть № —							
—	—	—	—	—	—		
Сведения о местоположении измененных (уточненных) границ объекта							
1. Система координат —							
2. Сведения о характерных точках границ объекта							
Обозна- чение характер- ных точек границ	Существующие координаты, м		Измененные (уточненные) координаты, м		Метод определения координат характерной точки	Средняя квадратичес- кая погрешность положения характерной точки (M _t), м	Описание обозначения точки на местности (при наличии)
	X	Y	X	Y			
1	2	3	4	5	6	7	8
—	—	—	—	—	—	—	—
3. Сведения о характерных точках части (частей) границы объекта							
Часть № —							
Обозна- чение характер- ных точек границ	Существующие координаты, м		Измененные (уточненные) координаты, м		Метод определения координат характерной точки	Средняя квадратичес- кая погрешность положения характерной точки (M _t), м	Описание обозначения точки на местности (при наличии)
	X	Y	X	Y			
1	2	3	4	5	6	7	8
—	—	—	—	—	—	—	—

План границ объекта

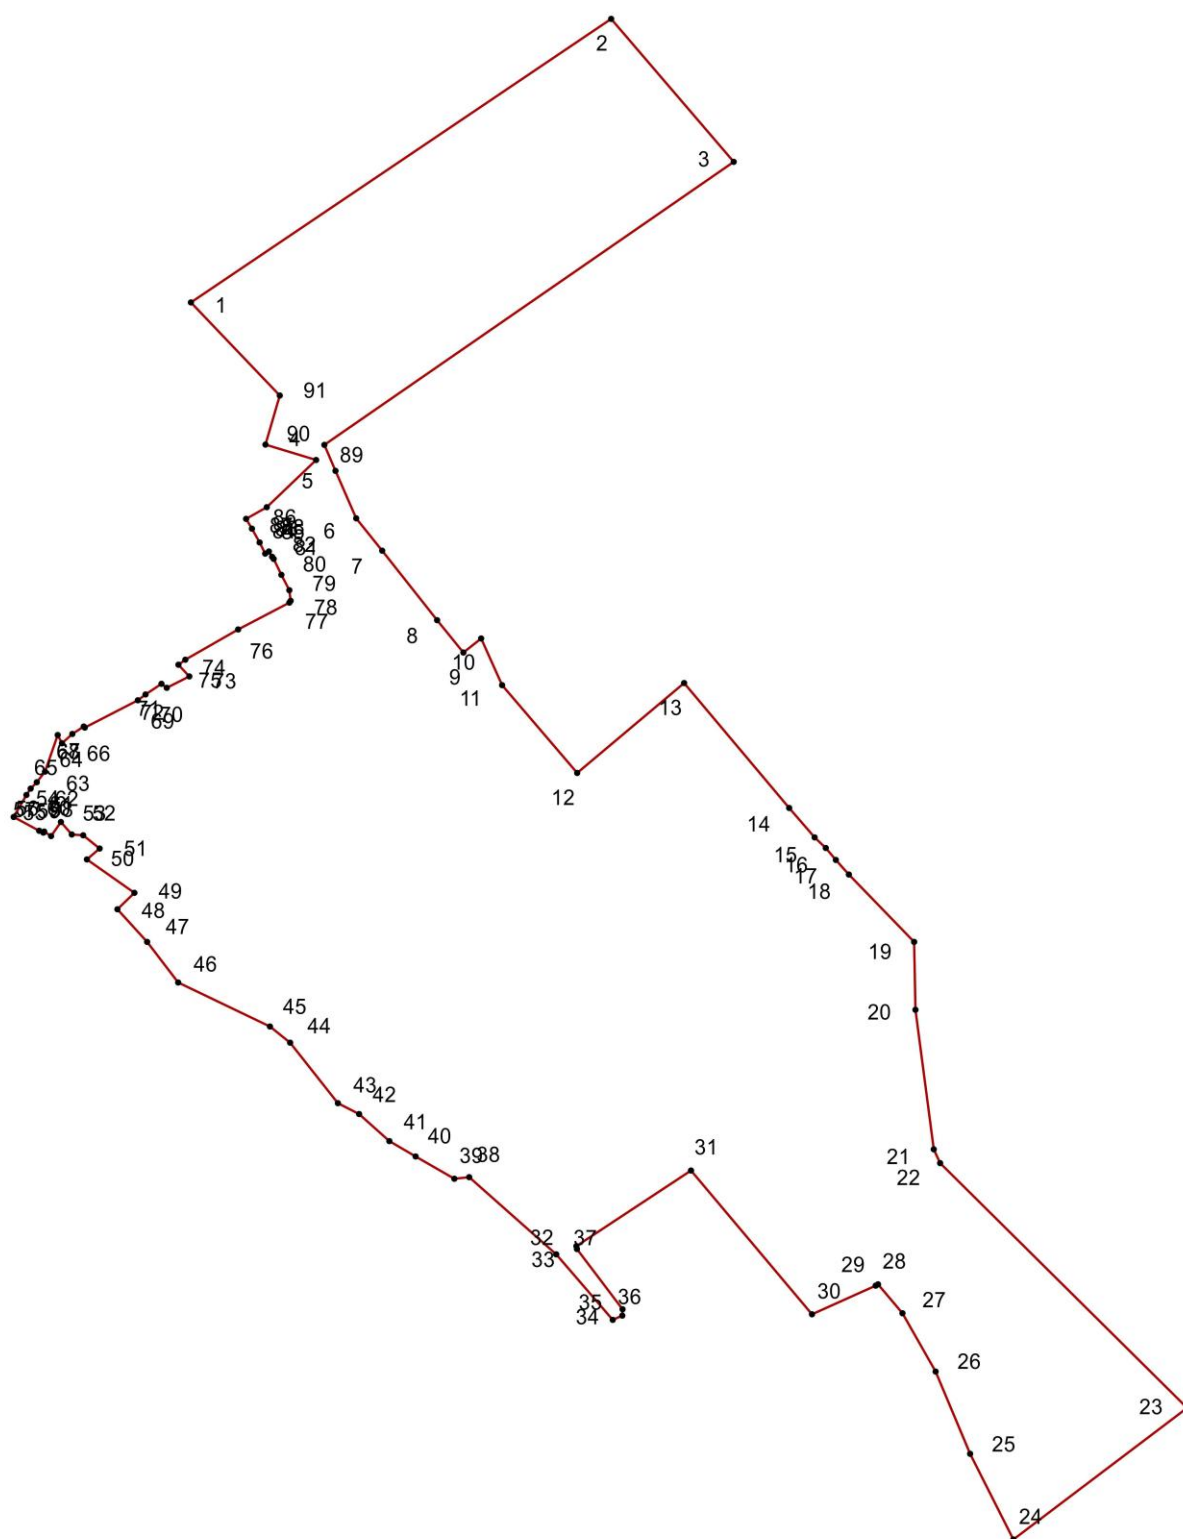

Масштаб 1: 5000

Используемые условные знаки и обозначения:

- — граница объекта,
- — характерная точка объекта.

Подпись _____ Дата «__» _____ 2.

Место для оттиска печати (при наличии) лица, составившего описание местоположения границ объекта

Прохождение границы		Описание прохождения границы
от точки	до точки	
1	2	3
НП1(1)		
1	2	—
2	3	—
3	4	—
4	5	—
5	6	—
6	7	—
7	8	—
8	9	—
9	10	—
10	11	—
11	12	—
12	13	—
13	14	—
14	15	—
15	16	—
16	17	—
17	18	—
18	19	—
19	20	—
20	21	—
21	22	—
22	23	—
23	24	—
24	25	—
25	26	—
26	27	—
27	28	—
28	29	—
29	30	—
30	31	—
31	32	—
32	33	—
33	34	—
34	35	—
35	36	—
36	37	—
37	38	—
38	39	—
39	40	—
40	41	—

ТЕКСТОВОЕ ОПИСАНИЕ

местоположения границ населенных пунктов, территориальных зон

1	2	3
41	42	—
42	43	—
43	44	—
44	45	—
45	46	—
46	47	—
47	48	—
48	49	—
49	50	—
50	51	—
51	52	—
52	53	—
53	54	—
54	55	—
55	56	—
56	57	—
57	58	—
58	59	—
59	60	—
60	61	—
61	62	—
62	63	—
63	64	
64	65	
65	66	
66	67	
67	68	
68	69	
69	70	
70	71	
71	72	
72	73	
73	74	
74	75	
75	76	
76	77	
77	78	
78	79	
79	80	
80	81	
81	82	
82	83	
83	84	
84	85	
85	86	
86	87	
87	88	
88	89	
89	90	

ТЕКСТОВОЕ ОПИСАНИЕ

местоположения границ населенных пунктов, территориальных зон

1	2	3
90	91	
91	1	